



CALLIANO

Residenza "CASTEL BESENO"
Edificio B3


La residenza "CASTEL BESENO"
è una realizzazione della società
"EDILCASA IMMOBILIARE s.r.l."
Via Al Pont dei Vodi, 11A Trento
tel. 0461/849305

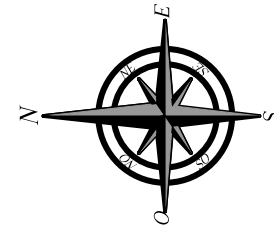

SCHEMA EDIFICIO B3

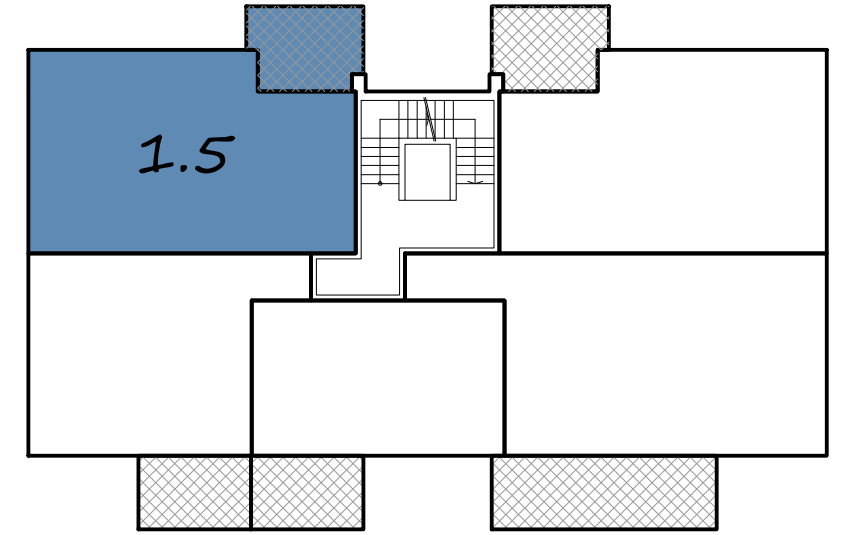

APPARTAMENTO 1.5
PRIMO PIANO

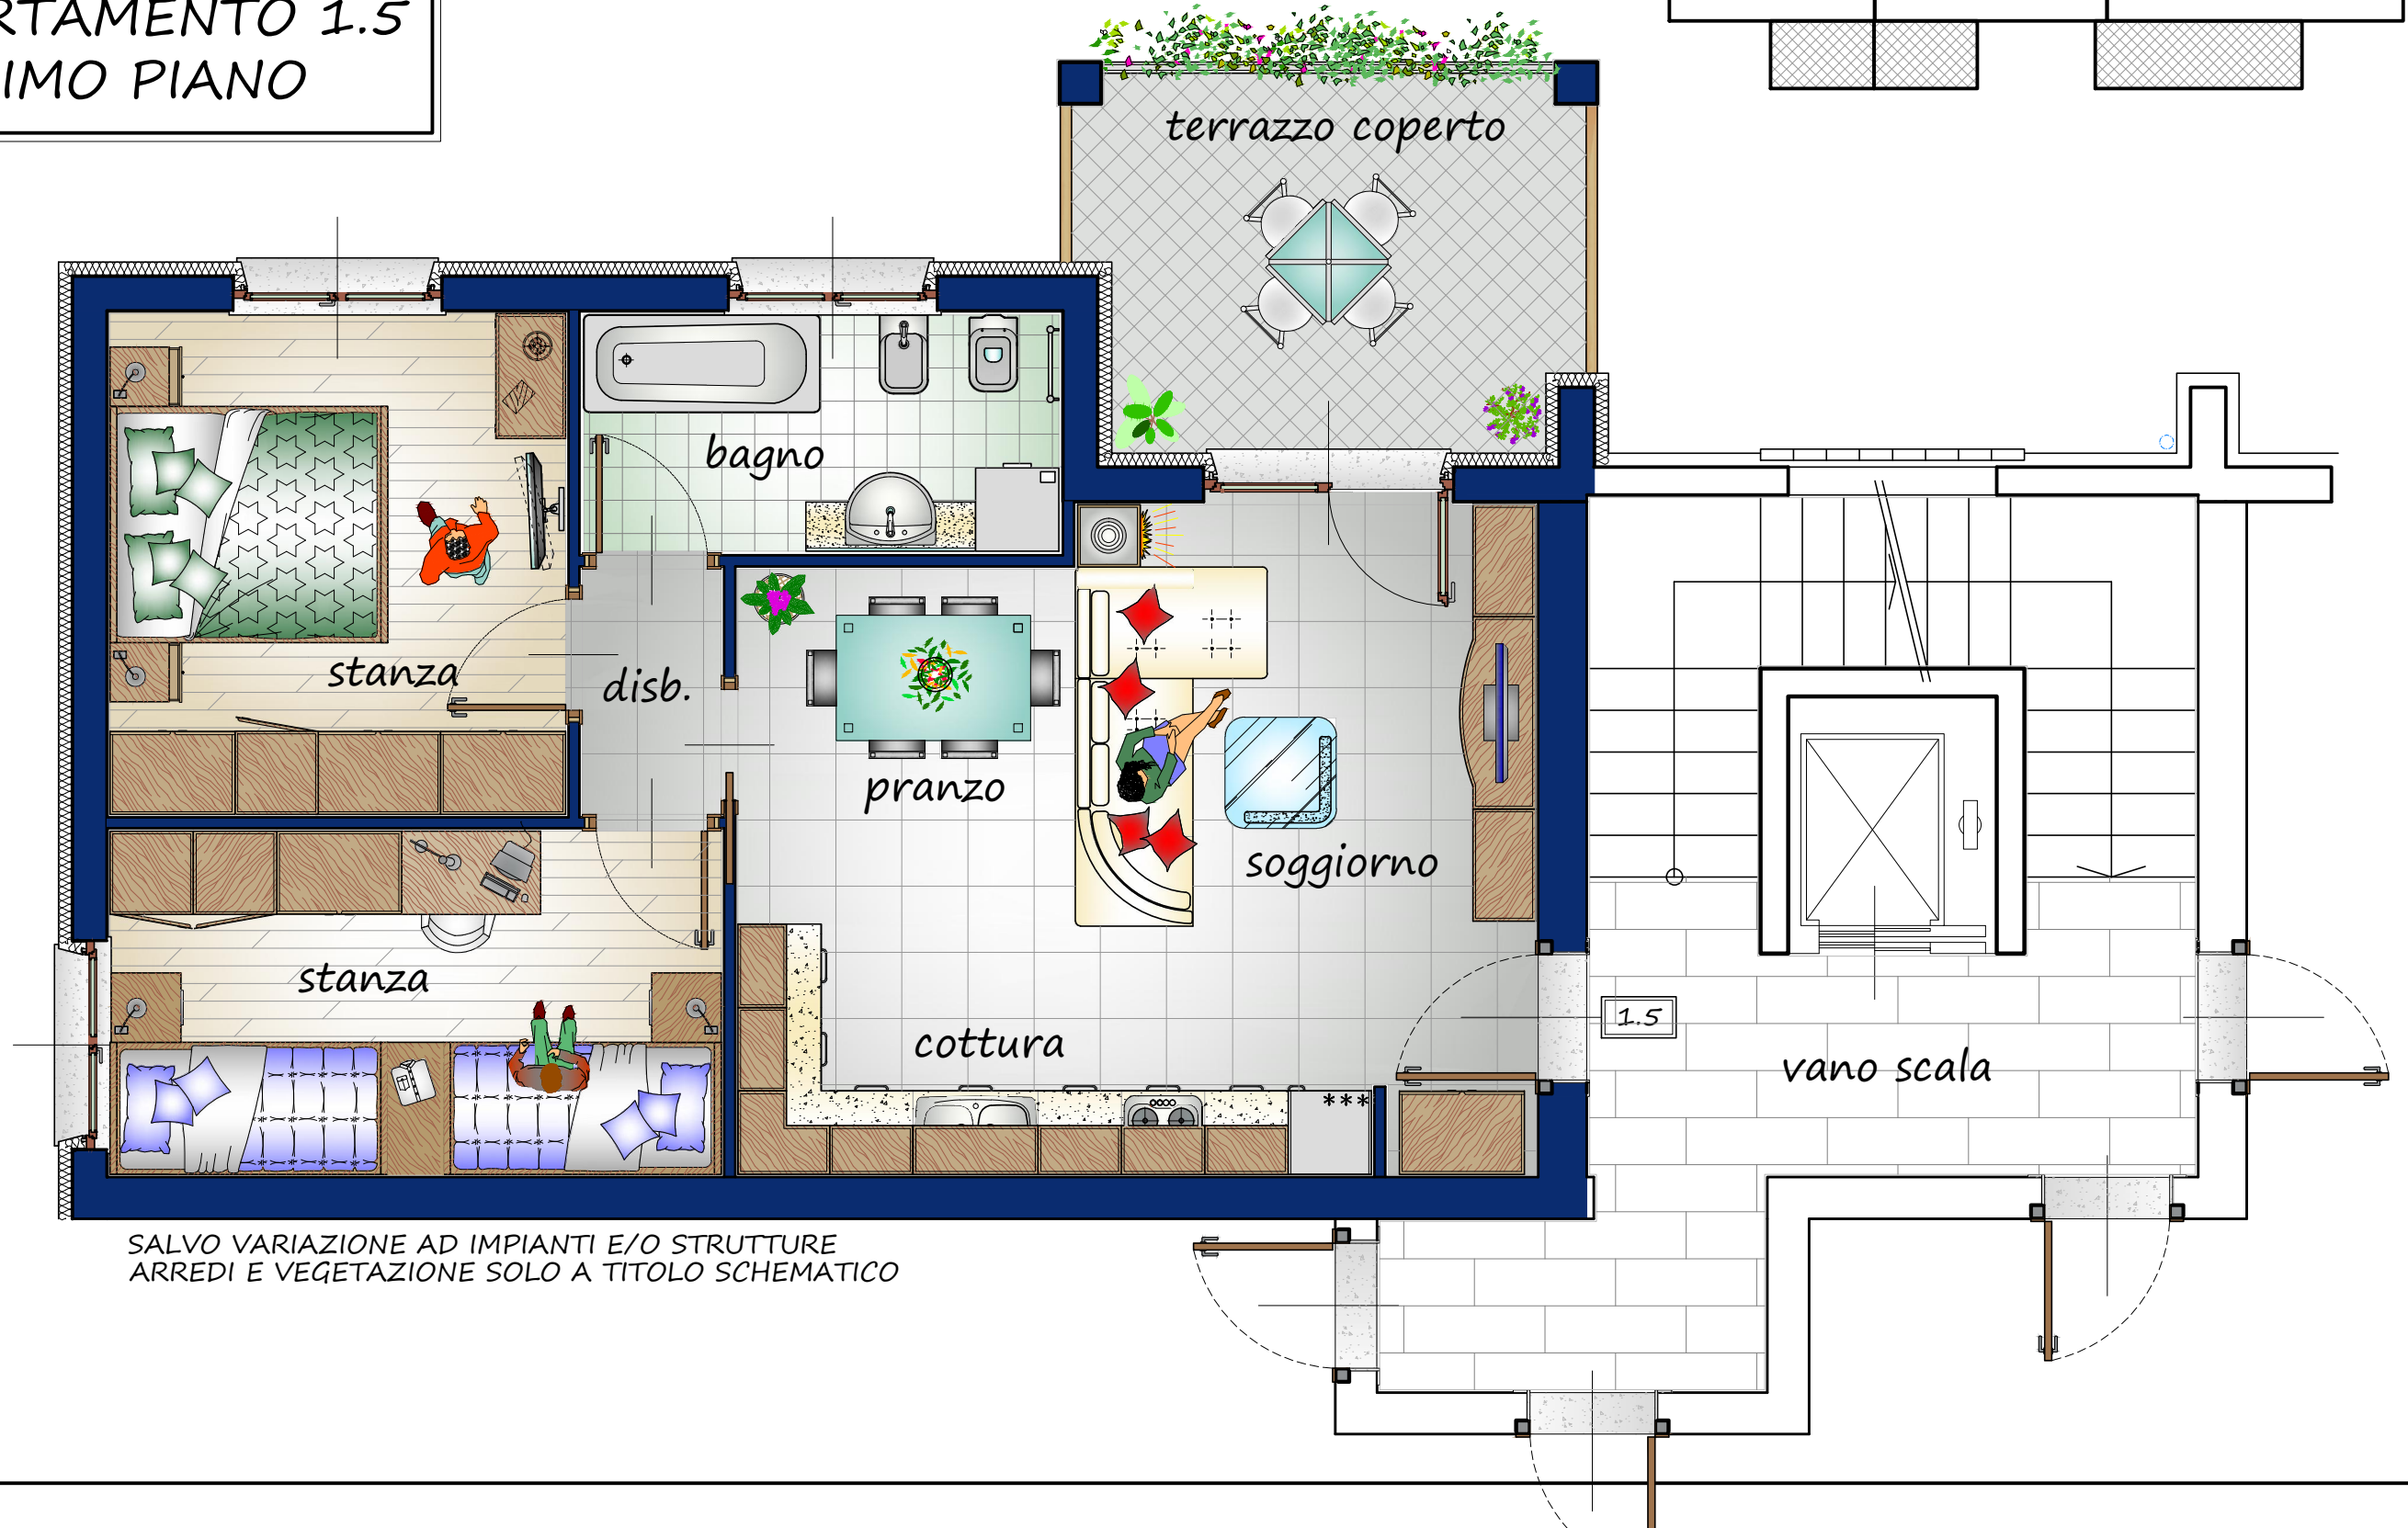

SALVO VARIAZIONE AD IMPIANTI E/O STRUTTURE
ARREDI E VEGETAZIONE SOLO A TITOLO SCHEMATICO

B3 1.5