



**CALLIANO**  
Residenza " CASTEL BESENO"  
EDIFICIO B4

La residenza "CASTEL BESENO"  
è una realizzazione della società  
"EDILCASA IMMOBILIARE s.r.l."  
Via Al Pont dei Vodi, 11A Trento  
tel. 0461/849305

APPARTAMENTO 1.3  
PRIMO PIANO

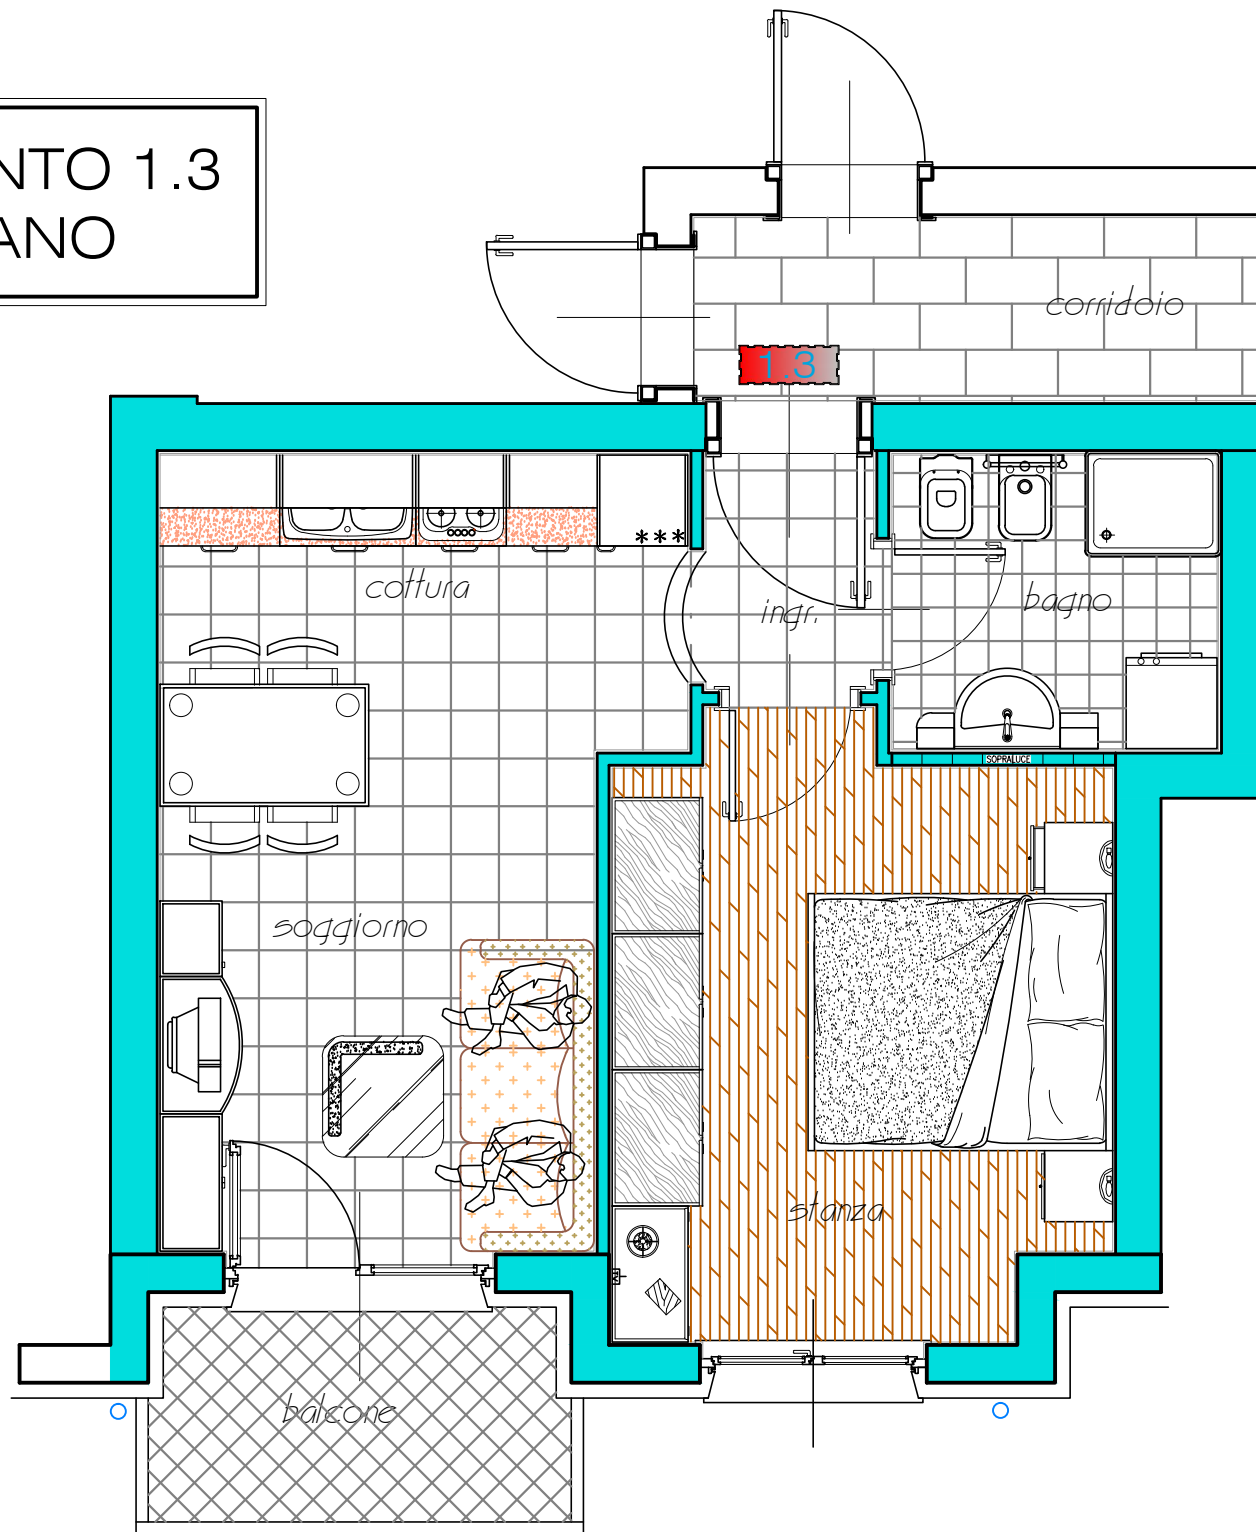

SALVO VARIAZIONI A IMPIANTI O STRUTTURE  
ARREDI E VEGETAZIONE SOLO A TITOLO SCHEMATICO

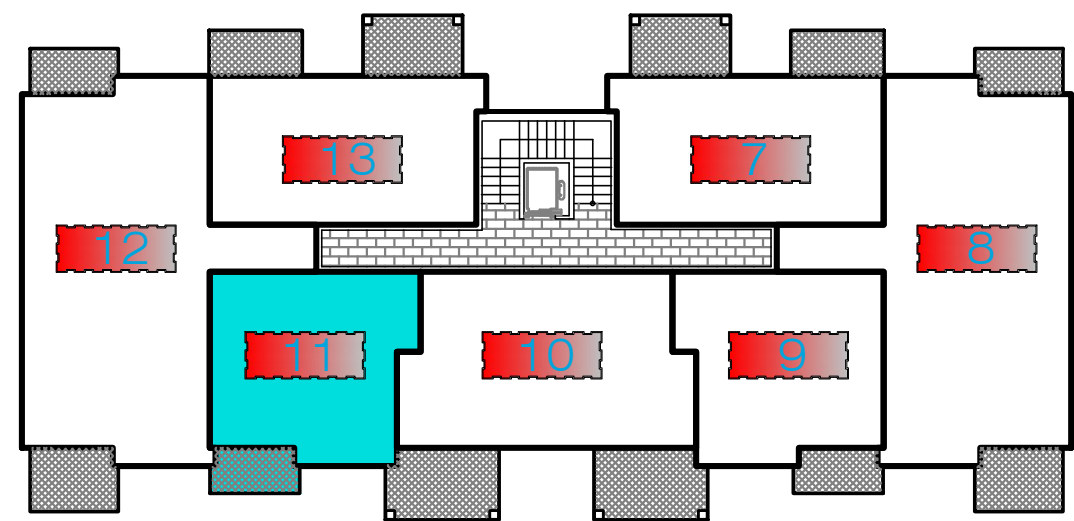

B4 1.3